


odvod spalin veden plastovým potrubím dn 160 ,
komínovým tělesem nad střechu a ukončen
komínovým nástavcem - výška komína 14m

stávající
NTL plynovodní potrubí

HUP
RŘ
P1
P2

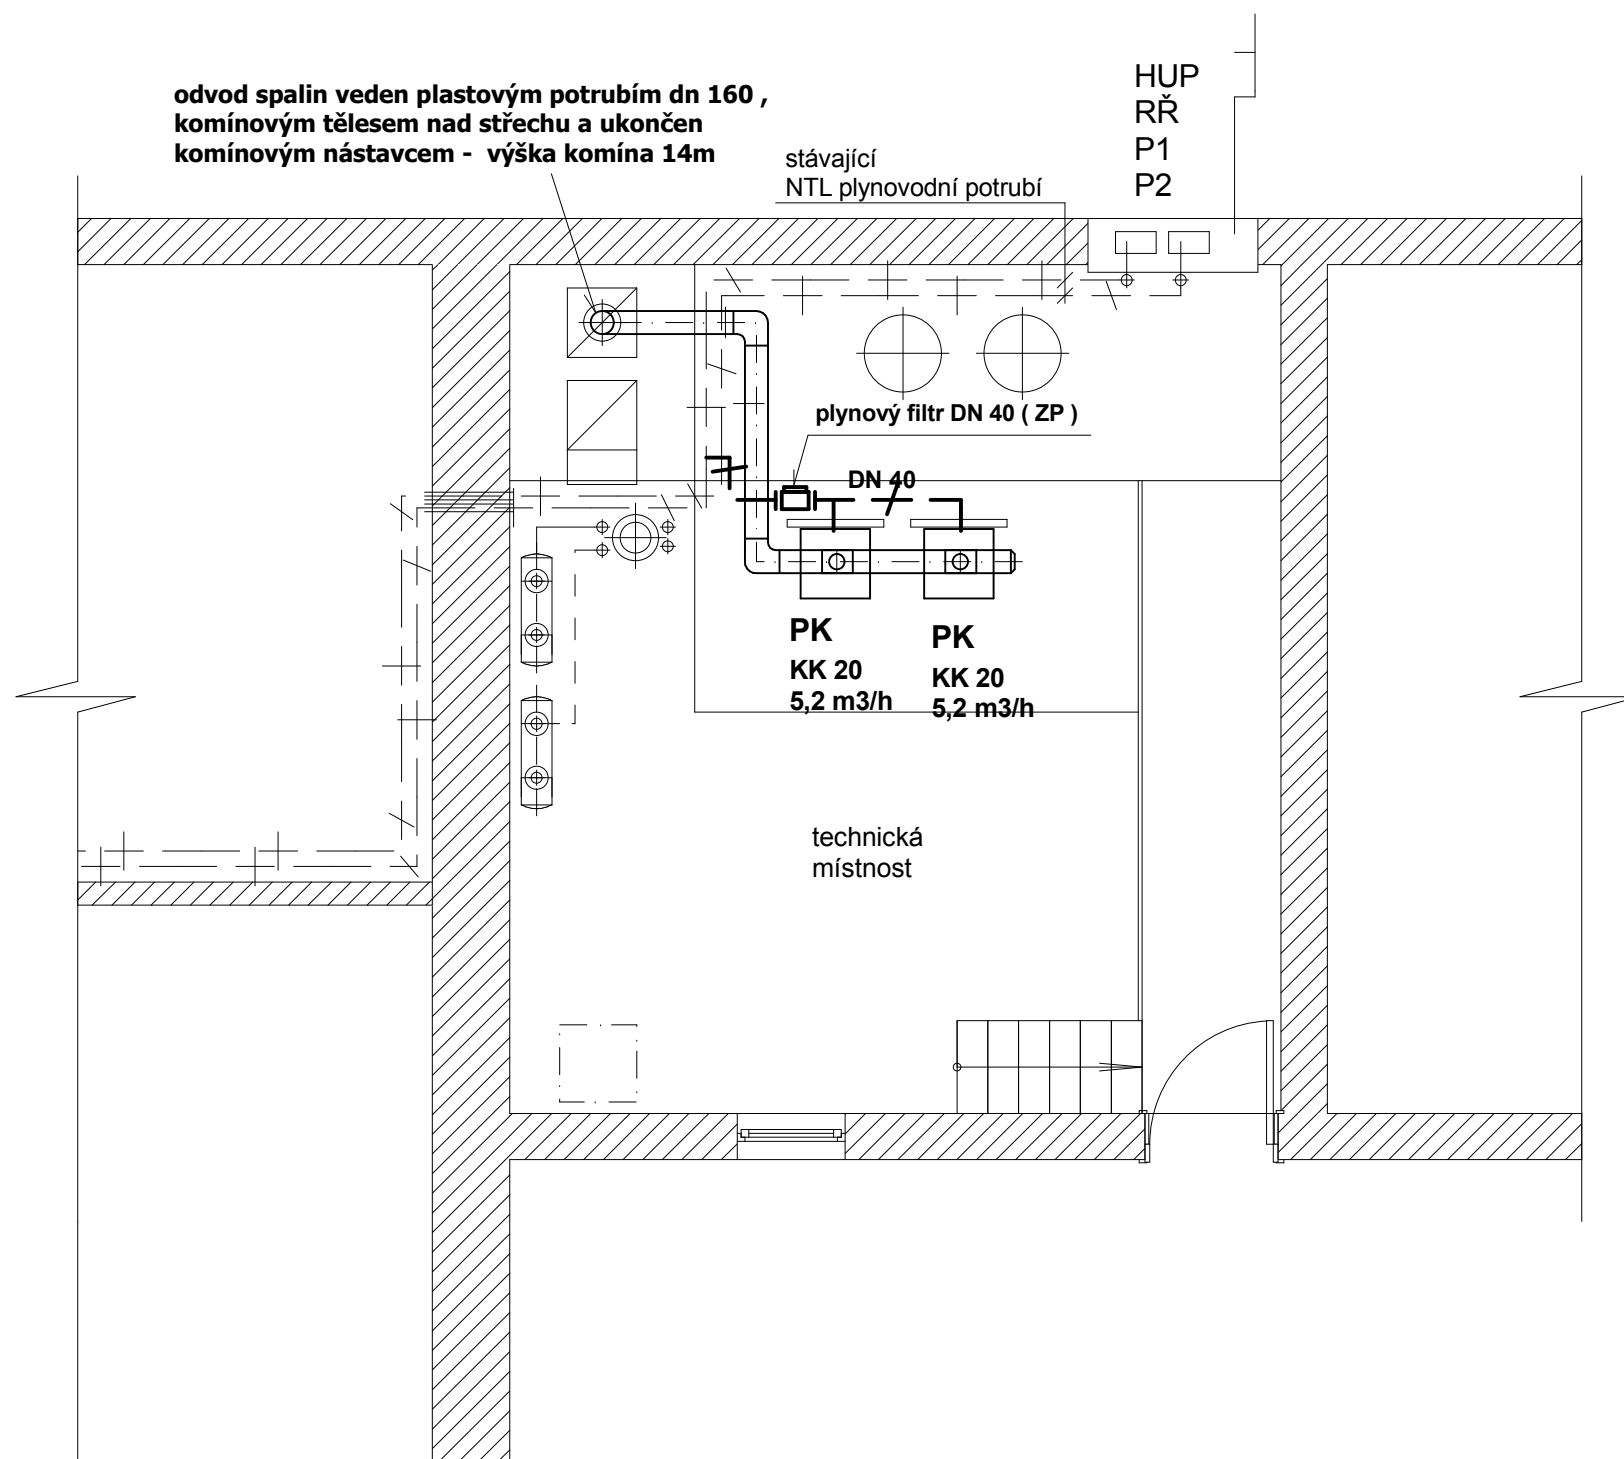

LEGENDA :

HUP - hlavní uzávěr plynu

RŘ - regulační řada - stávající

P - plynoměr - stávající

PK - plynový kotel kondenzační kotel např.

IMMERGAS VICTRIX PRO 55 2 ErP / 5-49,9kW /

podpurný rám pro instalaci kotle do prostoru (výška 2,5m)

— + — + — + — NTL plynovod / 2kPa /
- nový rozvod -

— + — + — + — NTL plynovod / 2kPa /
- stávající rozvod -

- NTL plynovod -

Vedoucí projektant	Zodp. projektant	Vypracoval / Kreslil	Jiří Zahradníček projektant TZB Dr. Vojtěcha 1955 504 01 Nový Bydžov tel. 604 650 505
Jiří Zahradníček	Jiří Zahradníček	Jiří Zahradníček	
Místo : Nové Město nad Cidlinou			
Investor : Obec Nové Město č.p. 79, 503 51 Nové Město			Zakázk. číslo 9/6/24 Stupeň výběr dodavatele Datum 6/2024
Výměna plynových kotlů v objektu č.p. 1 , Nové Město			Měřítko Číslo výkresu 1 : 50 D4.1.- 5
Půdorys technické místnosti			