


- přívodní potrubí ÚT - nové
- - - - - zpětné potrubí ÚT - nové
- přívodní potrubí ÚT - stávající
- - - - - zpětné potrubí ÚT - stávající

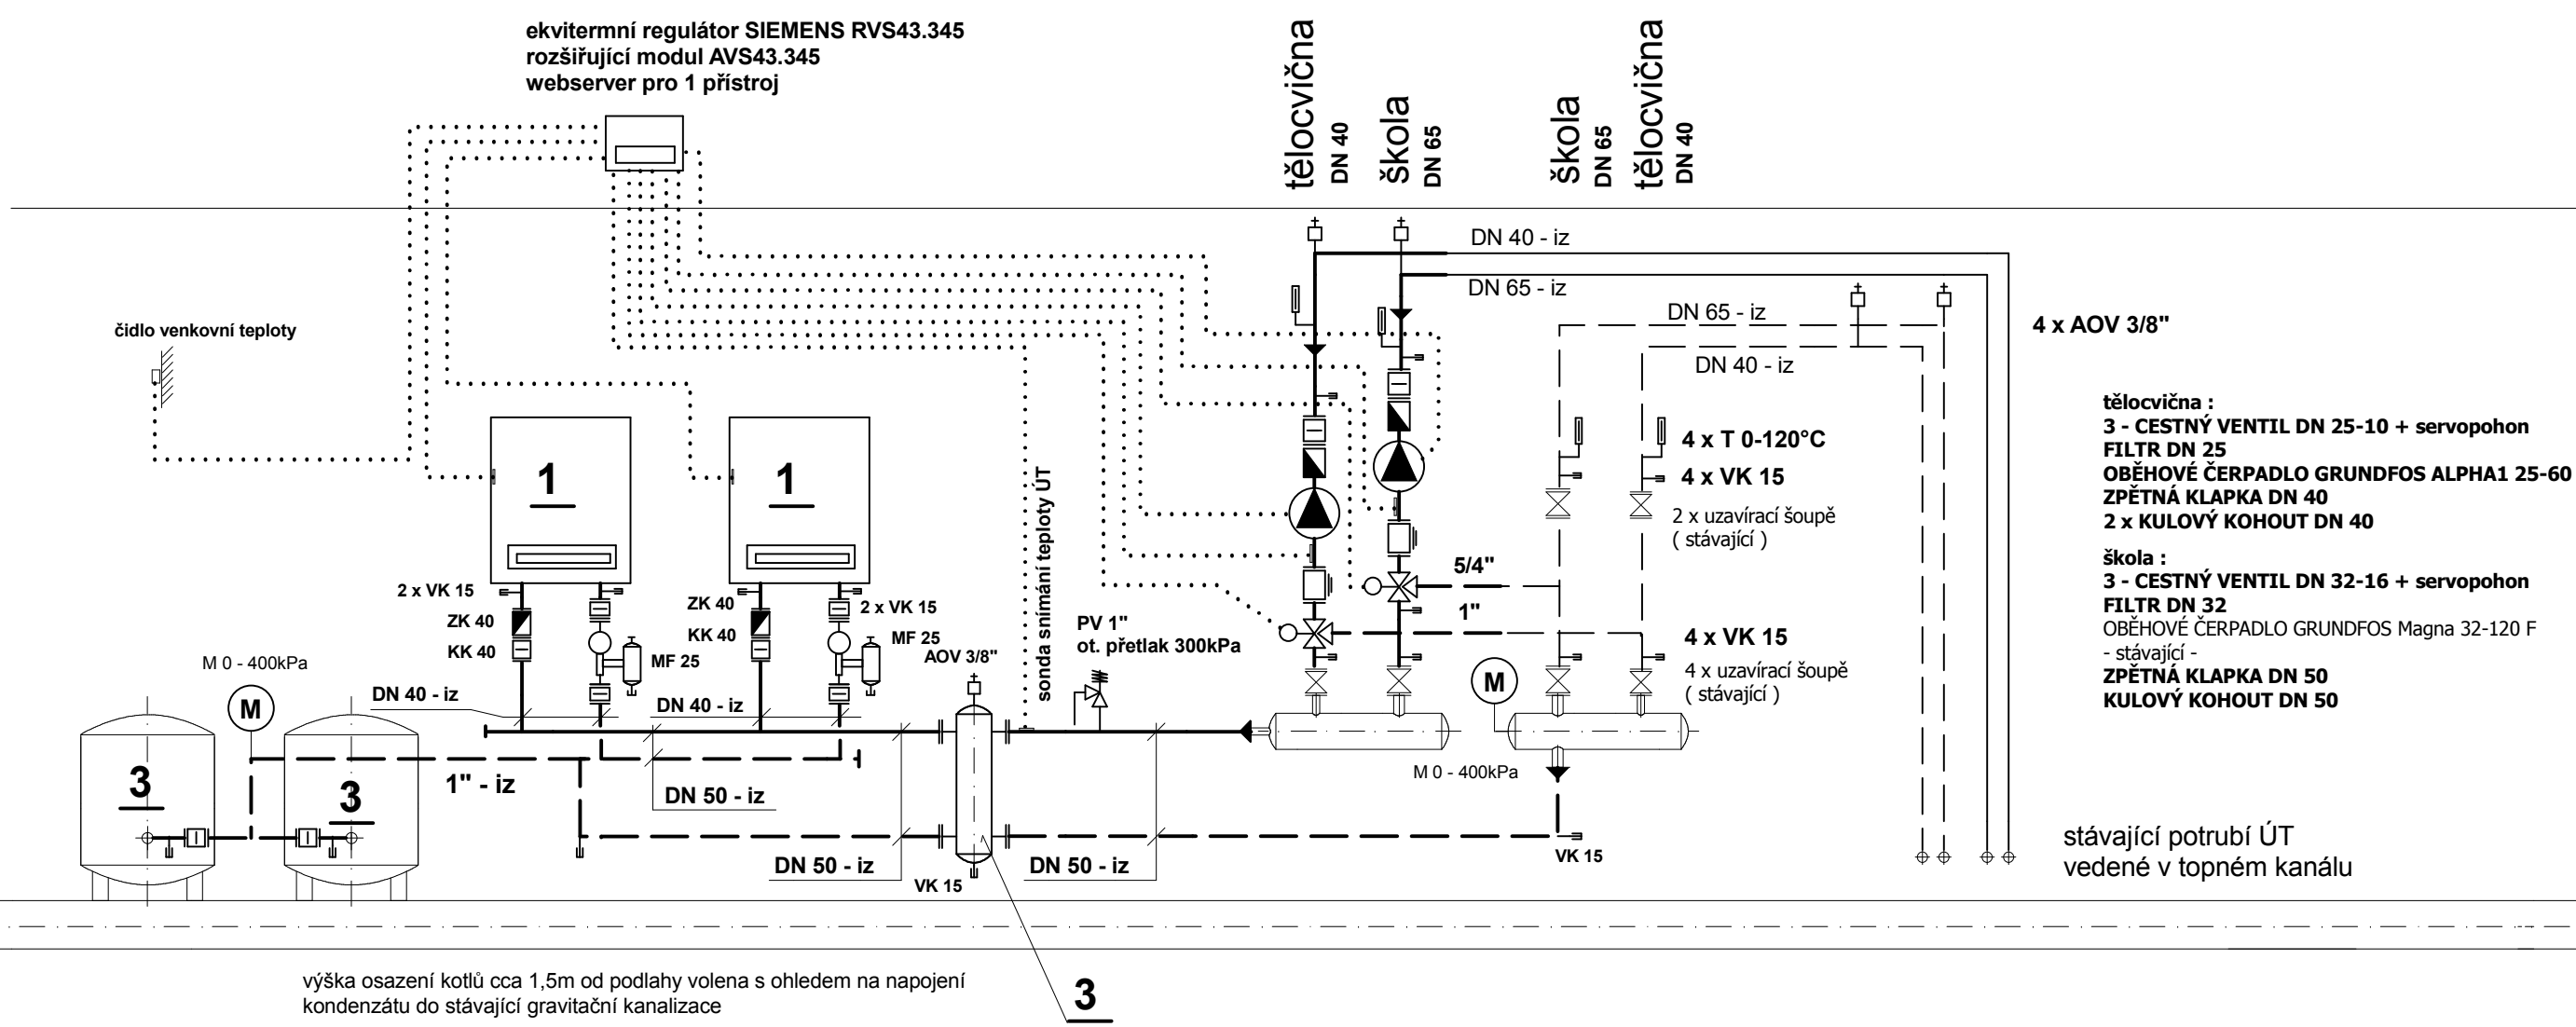

LEGENDA :

- KK - kulový kohout GIACOMINI R 910
- MF - magnetický odkalovací filtr MagnaClean Profesional 2 DN 25
- VK - vypouštěcí kohout GIACOMINI R608
- ZK - zpětná klapka EURO
- T - teploměr 0 - 120 C
- AOV - automatický odvzdušňovací ventil
- F - filtr EMS závitový s nerez sítkem

LEGENDA :

- 1 - plynový kotel např. IMMERGAS VICTRIX PRO 55 2 ErP (5 - 49,9kW) podpůrný rám pro instalaci kotle do prostoru (výška 2,5m)**
- 2 - hydraulický vyrovnávač tlaku HVDT 8m3/h - nový**
- 3 - expanzomat V - 200/6 - nový**
- 4 - stávající trubkový rozdělovač (bude zachován)**
- 5 - stávající trubkový sběrač (bude zachován)**

- strojní část ÚT -

Vedoucí projektant	Zodp. projektant	Vypracoval / Kreslil	Jiří Zahradníček projektant TZB Dr. Vojtěcha 1955 504 01 Nový Bydžov tel. 604 650 505	
Jiří Zahradníček	Jiří Zahradníček	Jiří Zahradníček		
Místo : Nové Město nad Cidlinou				
Investor : Obec Nové Město č.p. 79, 503 51 Nové Město			Zakázk. číslo	9/6/24
Výměna plynových kotlů v objektu č.p. 1 , Nové Město			Stupeň	výběr dodavatele
			Datum	6/2024
Schema zapojení strojovny			Měřítko	Číslo výkresu
				D4.1.- 8